

ΕΦΗΜΕΡΙΣ ΤΗΣ ΚΥΒΕΡΝΗΣΕΩΣ
ΤΗΣ ΕΛΛΗΝΙΚΗΣ ΔΗΜΟΚΡΑΤΙΑΣ

ΕΝ ΑΘΗΝΑΙΣ ΤΗι 5 ΑΥΓΟΥΣΤΟΥ 1978	ΤΕΥΧΟΣ ΤΕΤΑΡΤΟΝ	ΑΡΙΘΜΟΣ ΦΥΛΛΟΥ 399

ΠΕΡΙΕΧΟΜΕΝΑ

ΑΠΑΛΛΟΤΡΙΩΣΕΙΣ

ΑΠΟΦΑΣΕΙΣ

ΑΝΑΚΟΙΝΩΣΕΙΣ

ΑΠΑΛΛΟΤΡΙΩΣΕΙΣ

ΑΠΟΦΑΣΕΙΣ

Ἀριθ. 12900/1977 (1)

Περὶ κηρύξεως ἀναδασωτέας ἐκτάσεως ἐμβαδοῦ 600 μ2 στὴν θέση «ΠΕΡΑΤΗ» περιφέρειας Πόρτο Ράφτη Ν. Ἀττικῆς, Διαμ. Ἀνατ. Ἀττικῆς.

Ο ΝΟΜΑΡΧΗΣ ΑΤΤΙΚΗΣ
ΔΙΑΜ. ΑΝΑΤ. ΑΤΤΙΚΗΣ

Ἔχοντας ὑπόψη :

1. Τὴν παρ. 1 τοῦ ἄρθρου 191 τοῦ Ν.Δ. 86/1969 «περὶ Δασικοῦ Κώδικος» σὲ συνδυασμὸ μὲ τὸ ἄρθρο 5 τοῦ Ν.Δ. 1147/1972 «περὶ Διοικήσεως τῆς Μείζονος Πρωτευούσης».

2. Τὰ ἄρθρα 188 ἕως 205 τοῦ Ν. Δ/τος 86/1969 «περὶ Δασικοῦ Κώδικος».

3. Τὸ ἄρθρο 24 παρ. 1 καὶ 117 παρ. 3 τοῦ Συντάγματος 1975.

4. Τὴν ἀριθ. 10830/26.6.77 ἀναφορὰ τοῦ Δασαρχείου Πεντέλης μὲ τὴν ὁποία προτείνεται ἡ κήρυξη ὡς ἀναδασωτέας τῆς ἐκτάσεως ποὺ ἔχει ἐκχερσωθεῖ στὴ θέση «ΠΕΡΑΤΗ» περιφέρειας Μαρκοπούλου ἐμβαδοῦ 600 μ2 γιὰ τὴν προστασία καὶ ἀνάπτυξη τῆς δασικῆς βλαστήσεως.

5. Τὴν ἀριθ. 17/7.11.1977 γνωμοδότηση τῆς Φιλοδασικῆς Ἐπιτροπῆς τοῦ Διαμερίσματος Ἀνατ. Ἀττικῆς ὑπὲρ τῆς κηρύξεως ὡς ἀναδασωτέας τῆς ἐν λόγῳ ἐκτάσεως.

6. Τὴν ἀριθ. 20/14.3.78 γνωμοδότηση τοῦ Συμβουλίου Δασῶν, ἀποφασίζουμε :

Κηρύσσουμε ἀναδασωτέα διὰ λόγους ἐξωραϊστικοὺς καὶ ὑγιεινῆς καὶ διατηρήσεως τῆς δασικῆς μορφῆς ἔκταση 600μ2 στὴ θέση «ΠΕΡΑΤΗ» περιφερείας Πόρτο Ράφτη Μαρκοπούλου ποὺ ἔχει ἀποψιλωθεῖ καὶ ἐκχωρσωθεῖ αὐθαίρετα καὶ χωρὶς ἄδεια τῆς Δασικῆς Ἀρχῆς, ἀλλὰ δὲν ἀπέβαλε ἐκ τοῦ λόγου αὐτοῦ τὸ δασικὸ χαρακτῆρα ποὺ εἶχε πρὸ τῆς καταστροφῆς (ἄρθρον 117 τοῦ Συντάγματος). Ἡ ἀνώτερω ἔκταση ὁρίζεται :

Βόρεια : Μὲ δημόσια δασικὴ ἔκταση καὶ χωματόδρομο.
Νότια : Μὲ δημόσια δασικὴ ἔκταση καὶ χωματόδρομο.
Ἀνατολικά : Μὲ δημόσια δασικὴ ἔκταση καὶ μὲ ἀγρό.
Δυτικά : Μὲ δημόσια δασικὴ ἔκταση καὶ χωματόδρομο.
καὶ ἐμφαίνεται στὸ συνοδεῦον τὴν παροῦσα διάγραμμα ὑπὸ κλίμακα 1 : 500 καὶ μὲ στοιχεῖα ΑΒΓΔΑ.

Ἡ ἀπόφαση αὐτὴ νὰ δημοσιευθεῖ στὴν Ἐφημερίδα τῆς Κυβερνήσεως.

Ἁγία Παρασκευή, 14 Ἰουνίου 1978

Ὁ Ἀναπληρωτὴς Νομάρχης
ΝΙΚΗΤΑΣ Γ. ΚΩΒΑΙΟΣ

ΔΙΑΓΡΑΜΜΑ

ΚΛΙΜΑΞ 1:500

ΑΒΓΔΑ = 600...

ΠΡΟΣΑΡΤΗΜΑ

Εἰς τὴν ὑπ' ἀριθ. 10830/26-7-77

'Αριθ. 686 (2)

Περὶ κηρύξεως ὡς ἀναδασωτέων δασικῶν ἐκτάσεων περιοχῆς Δασαρχείων Αἰγάλεω καὶ Μεγάρων.

Ο ΝΟΜΑΡΧΗΣ ΑΤΤΙΚΗΣ
ΔΙΑΜΕΡΙΣΜΑ ΔΥΤΙΚΗΣ ΑΤΤΙΚΗΣ

Ἔχοντας ὑπόψη:

1. Τὶς διατάξεις τῶν ἄρθρων 24 καὶ 117 τοῦ ἰσχύοντος Συντάγματος.
2. Τὶς διατάξεις τῶν ἄρθρων 188 καὶ 191 τοῦ Ν.Δ. 86/69 «περὶ Δασικοῦ Κώδικος».
3. Τὴν ἀπὸ 5.10.77 ὁμόφωνη γνωμοδότηση τῆς Φιλοδασικῆς 'Επιτροπῆς Διαμ/τος Δυτικῆς 'Αττικῆς.
4. Τὴν ἀνάγκη προστασίας καὶ διατηρήσεως τῶν δασῶν καὶ δασικῶν ἐκτάσεων, γιὰ λόγους προστατευτικούς, ὑγιεινῆς, τουριστικοὺς κλπ., ἀποφασίζουμε:

Κηρύσσουμε ἀναδασωτέες γιὰ λόγους ἐξωραϊστικοὺς προστατευτικούς, ὑγιεινῆς, τουριστικοὺς κλπ., τὶς κατωτέρω δασικὲς ἰδιωτικὲς ἐκτάσεις.

1. Στὴ θέση «Ξηρόρρεμα- Γκαλέμε» περιφερείας 'Ασπροπύργου δασικὴ ἔκταση ἐμβαδοῦ πεντακοσίων (500) τ.μ., ποὺ ἔχει καταστραφεῖ ἀπὸ πυρκαϊὰ συνορεύει ἀπ' ὅλες τὶς πλευρὲς μὲ δάσος χαλεπίου πεύκης καὶ ἐμφανίζεται στὸ συνημμένο ὑπ' ἀρ. 1 διάγραμμα τῆς περιοχῆς, ποὺ ἔχει κλίμακα 1:2000.

2. Στὴ θέση «Παλαιοκούντουρα» περιφερείας Μάνδρας δασικὴ ἔκταση χιλίων ἐννεακοσίων τριάκοντα (1.930) τ.μ., ποὺ ἔχει καταστραφεῖ ἀπὸ πυρκαϊὰ συνορεύει ἀνατ. μὲ οἰκία καὶ οἰκόπεδο Γρ. Παπαβλάχου, Δυτ. μὲ δάσος πεύκης Π. Μαρούγκα καὶ ἀγροὺς Χ. Δούση, Βορ. μὲ ἀγροὺς Χ. Δούση καὶ Νοτ. μὲ δάσος χαλεπίου πεύκης Π. Μαρούγκα καὶ ἐμφανίζεται στὸ συνημμένο ὑπ' ἀρ. 2 διάγραμμα τῆς περιοχῆς ποὺ ἔχει κλίμακα 1:1000.

3. Στὴ θέση «Ἅγιοι Θεόδωροι» περιφερείας Μεγάρων, δασικὴ ἔκταση ἑπτακοσίων πενήντα (750) τ.μ. ποὺ ἔχει καταστραφεῖ ἀπὸ πυρκαγιὰ συνορεύει ἀπὸ ὅλες τὶς πλευρὲς μὲ δάσος χαλεπίου πεύκης καὶ ἐμφανίζεται στὸ συνημμένο ὑπ' ἀριθμ. 3 διάγραμμα τῆς περιοχῆς ποὺ ἔχει κλίμακα 1:1000.

4. Στὴ θέση «Μυρίνη» περιφερείας Μάνδρας, δασικὴ ἔκταση ἐννέα χιλ., πεντακοσίων ἑξήντα (9.560) στρεμ. ποὺ ἔχει καταστραφεῖ ἀπὸ πυρκαγιά, συνορεύει τὸ τμῆμα 1ο Βορ. μὲ δάσος πεύκης, ἰδιοκτησίας Παπανικολάου 'Ανατ. μὲ δάσος Γ. Γκλιάτη, Γκιόκα καὶ Α. Φανῆ., Νοτ. μὲ δάσος πεύκης Γ. Γιάννου, Γκιόκα, 'Αντωνίου καὶ Μουρίκη καὶ 'Αμερικανικὴ βάση. Τὸ ΙΙο τμῆμα συνορεύει ἀπ' ὅλες τὶς πλευρὲς μὲ δάσος πεύκης Γ. Γκλιάτη καὶ ἐμφανίζεται στὸ συνημμένο ὑπ' ἀρ. 4., διάγραμμα μὲ κλίμακα 1:20.000.

5. Στὴ θέση «Φιλίππι», περιφέρειας Βιλλίων, δασικὴ ἔκταση εἴκοσι ὀκτὼ (28) στρεμμ., ποὺ ἔχει καταστραφεῖ ἀπὸ πυρκαγιά., συνορεύει ἀπ' ὅλες τὶς πλευρὲς μὲ δάσος πεύκης καὶ ἐμφανίζεται στὸ συνημμένο ὑπ' ἀριθμ. 5 διάγραμμα τῆς περιοχῆς ποὺ ἔχει κλίμακα 1:2000.

6. Στὴ θέση «Παλαιοκούντουρα» περιφέρειας Μάνδρας, δασικὴ ἔκταση ἐννεακοσίων (900) στρεμμ., ποὺ ἔχει καταστραφεῖ ἀπὸ πυρκαγιά., συνορεύει Βορ., μὲ δάσος χαλεπίου πεύκης 'Ανατ. μὲ δάσος χαλεπίου πεύκης καὶ Δ. Τσάκου, Δυτικὰ μὲ δάσος χαλεπίου πεύκης Ρούτη καὶ χας Μαρούγκα, Δυτ. μὲ παλαιὰ 'Εθνικὴ ὁδὸ 'Αθηνῶν - Θηβῶν καὶ ἐμφανίζεται στὸ συνημμένο ὑπ' ἀριθ. 6 διάγραμμα τῆς περιοχῆς. ποὺ ἔχει κλίμακα 1:20.000.

7. Στὴ θέση «Γκούρη Πέτρα» περιφερείας Μάνδρας, δασικὴ ἔκταση δύο χιλ., διακοσίων ὀγδόντα (2.280) τ.μ., ποὺ ἔχει καταστραφεῖ ἀπὸ πυρκαγιὰ συνορεύει ἀπὸ ὅλες τὶς πλευρὲς μὲ δάσος χαλεπίου πεύκης καὶ ἀειφύλλων πλατυφύλλων ἰδιοκτησίας Κατσαρέλου καὶ ἐμφανίζεται στὸ συνημμένο διάγραμμα ὑπ' ἀριθμ. 7 τῆς περιοχῆς ποὺ ἔχει κλίμακα 1:1000.

8. Στὴ θέση «Κανδύλι» περιφέρειας Μεγάρων, δασικὴ ἔκταση εἴκοσι τεσσάρων στρεμ., ποὺ ἔχει καταστραφεῖ ἀπὸ πυρκαγιά, συνορεύει Βορ., μὲ βράχο., 'Ανατ. μὲ βράχο., καὶ δάσος χαλεπίου πεύκης, Νοτ. μὲ ἀγροὺς καὶ Δυτ. μὲ δάσος χαλεπίου πεύκης καὶ ἐμφανίζεται στὸ συνημμένο ὑπ' ἀριθμ. 8 διάγραμμα τῆς περιοχῆς ποὺ ἔχει κλίμακα 1:4.000.

9. Στὴ θέση «Ψάθα - 'Αλεποχωρίου» περιφέρειας Μεγάρων δασικὴ ἔκταση χιλίων ἐννεακοσίων (1.900) στεμ., ποὺ ἔχει καταστραφεῖ ἀπὸ πυρκαγιὰ συνορεύει ἀπὸ ὅλες τὶς πλευρὲς μὲ δάσος χαλεπίου πεύκης καὶ ἐμφανίζεται στὸ συνημμένο ὑπ' ἀρ. 9 διάγραμμα τῆς περιοχῆς, ποὺ ἔχει κλίμακα 1:20.000

10. Στὴ θέση «Καραούλι» περιφέρειας Μάνδρας, δασικὴ ἔκταση χιλίων πεντακοσίων (1500) στεμμ., ποὺ ἔχει καταστραφεῖ ἀπὸ πυρκαγιά., συνορεύει Βορ. μὲ δάσος πεύκης Ι. Πέππα, 'Ανατ. μὲ δάσος πεύκης Μαντζουράνη, Νότια μὲ δάσος πεύκης Μαντζουράνη Δυτ. μὲ δάσος πεύκης 'Αντωνίου καὶ Γ. Κωνσταντίνου καὶ ἐμφανίζεται στὸ συνημμένο ὑπ' ἀρ., 10 διάγραμμα τῆς περιοχῆς ποὺ ἔχει κλίμακα 1:20.000.

11. Στὴ θέση «Τσακάλι» περιφερείας Μάνδρας, δασικὴ ἔκταση χιλίων τετρακοσίων ἑξήντα τριῶν (1.463) τ.μ., ποὺ ἔχει καταστραφεῖ ἀπὸ παράνομη ἐκχέρσωση, συνορεύει ἀπ' ὅλες τὶς πλευρὲς μὲ δάσος πλατυφύλλων, ἀειφύλλων καὶ ἐμφανίζεται στὸ συνημμένο ὑπ' ἀριθμ. ΙΙ διάγραμμα τῆς περιοχῆς ποὺ ἔχει κλίμακα 1:20.000.

Ἡ ἀπόφαση αὐτὴ νὰ δημοσιευθεῖ στὴν 'Εφημερίδα τῆς Κυβερνήσεως, μαζὶ μὲ τὰ ἀντίστοιχα διαγράμματα ποὺ τὴν συνοδεύουν.

'Εν Αἰγάλεω, 13 'Ιουνίου 1978

Ὁ 'Αναπληρωτὴς Νομάρχης
ΚΩΝ. ΔΑΒΑΚΗΣ

ΔΙΕΥΘΥΝΣΗ ΔΑΣΩΝ ΔΥΤ. ΑΤΤΙΚΗΣ

Σχεδιάγραμμα αναδασωτέας εκτάσεως στή θέση [illegible]

Έκτασις 500 τ.μ.

Κλίμαξ 1:2.000

Ανήκει στην ύπ' αρ. 686/78 απόφασιν Νομαρχ. Δυτ. Αττικής

(1)

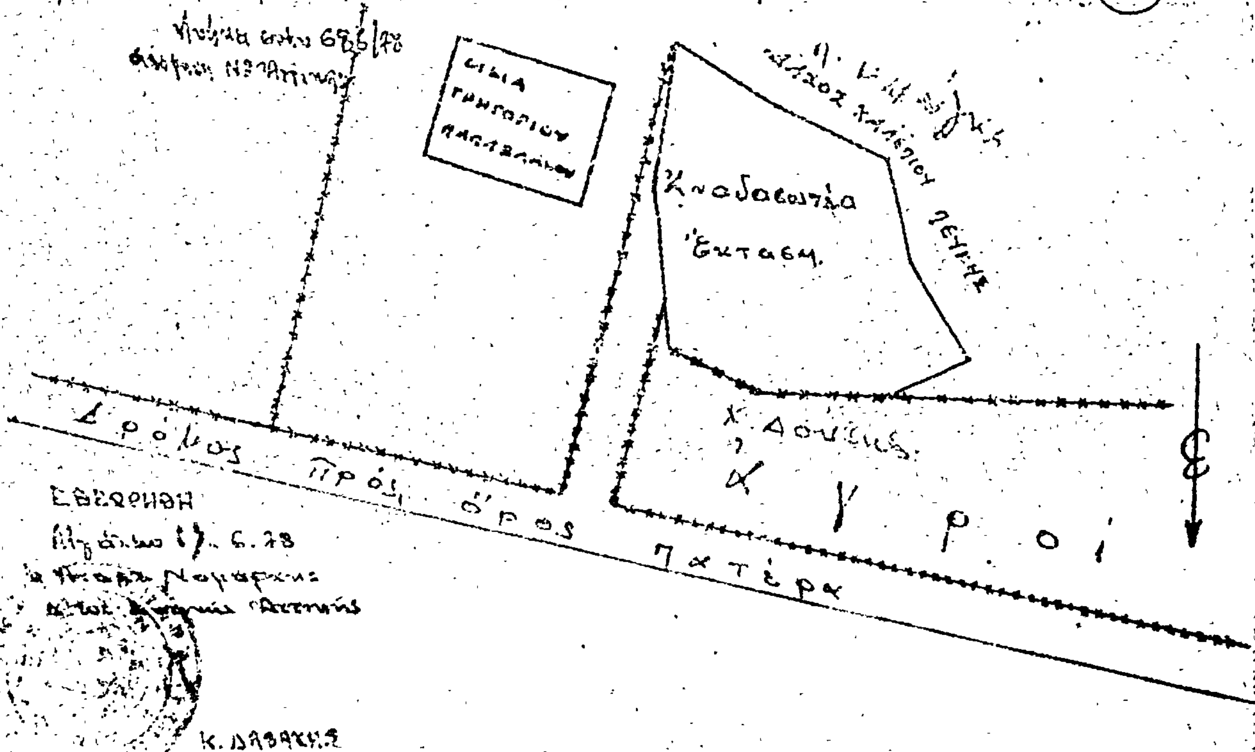
ΕΘΕΩΡΗΘΗ
Αιγάλεω ..6.78
ο Αντιπ. Νομάρχης
Δυτικής Αττικής
Κ. ΔΑΦΚΗΣ

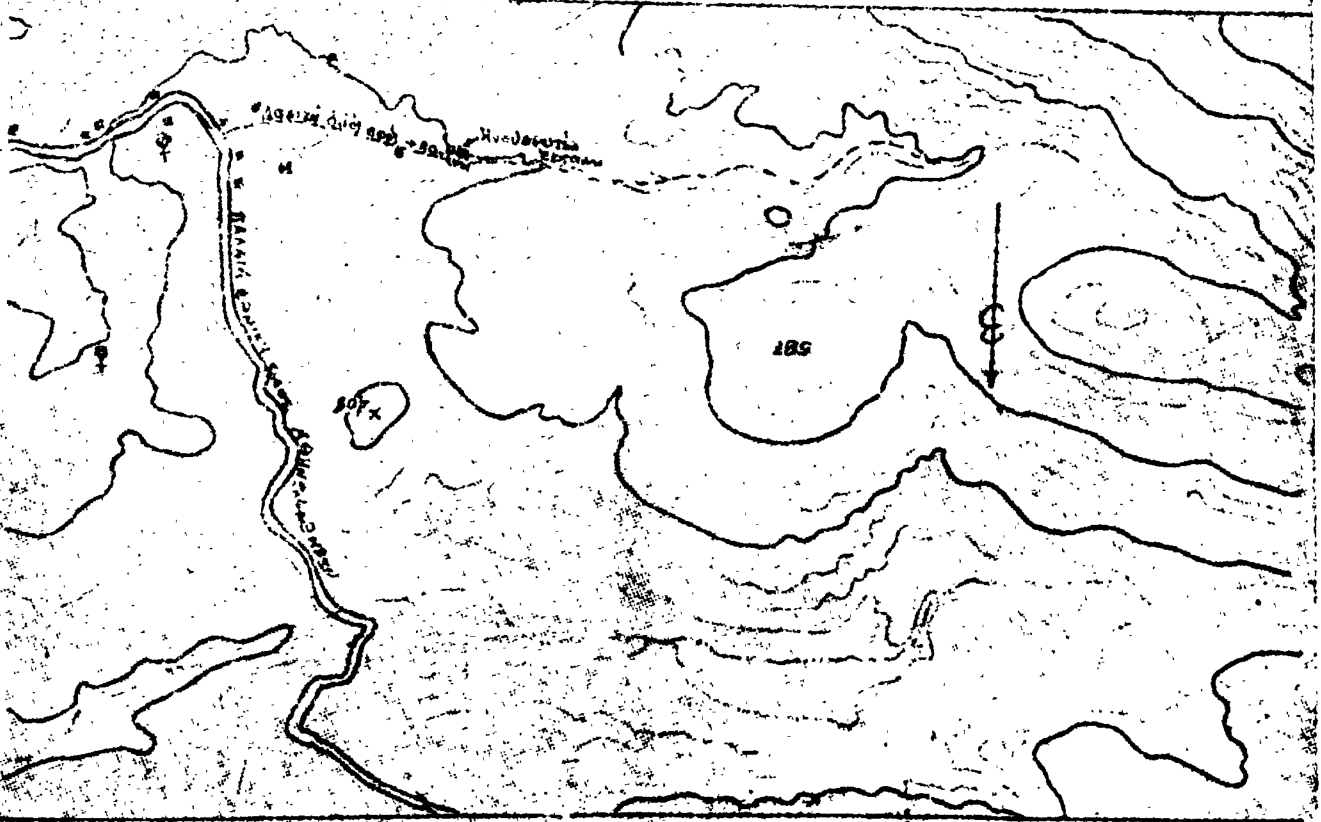
Απόσπασμα χάρτου της περιοχής

Κλίμαξ 1:20.000

ΥΠΟΜΝΗΜΑ
Αναδασωτέα έκτασις
Δρόμος
Όρια Νομού

Συντάξας δασολόγος	ΕΘΕΩΡΗΘΗ ο Δασάρχης	ΕΘΕΩΡΗΘΗ ο Δ/ντης Δασών
[illegible]	Κ. Π[illegible]ΤΡΑΣ	[illegible] ΤΣΑΝΙΚΛΙΔΗΣ


ΔΙΕΥΘΥΝΣΗ ΔΑΣΩΝ ΔΥΤ. ΑΤΤΙΚΗΣ
Κλίμαξ 1:1000
Εμβαδόν: 1980 τ.μ.
2
Αναδασωτέα έκτασις
Δρόμος προς όρος Πατέρα
Αγροί
ΕΘΕΩΡΗΘΗ
Κ. ΔΑΒΑΚΗΣ

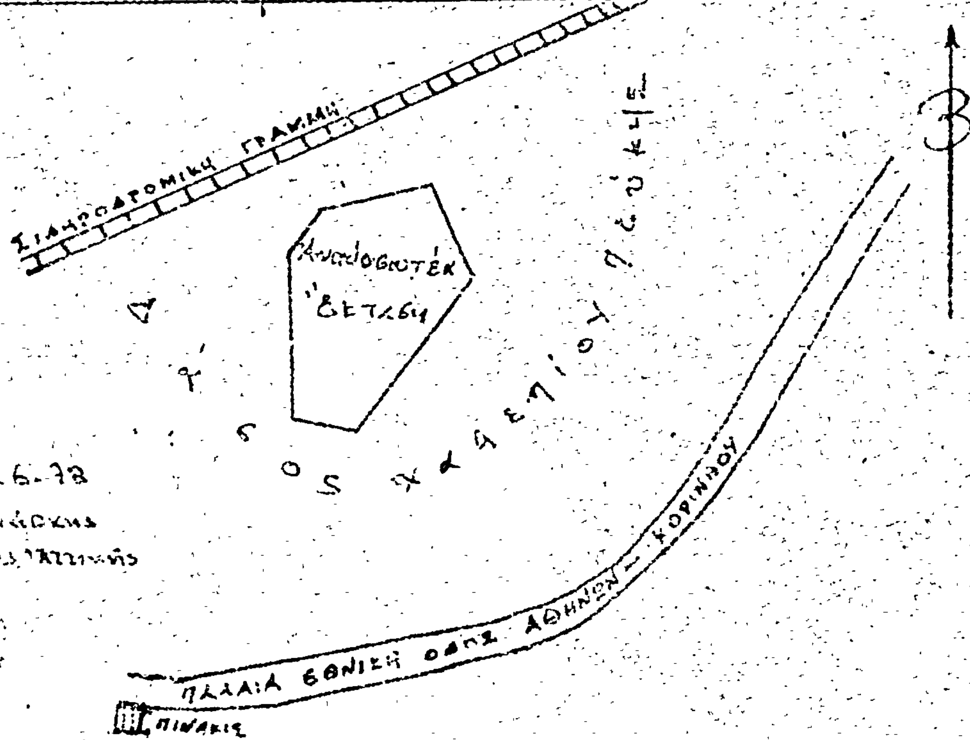

Απόσπασμα χάρτου της περιοχής
Κλίμαξ 1:20.000
185
ΕΘΕΩΡΗΘΗ

Σχεδιάγραμμα αναδασωτέας εκτάσεως εις θέσιν Άγιοι Θεόδωροι-Μεγάρων

Κλίμαξ 1:1000

Έκτασις 750 τ.μ.

(3)



Εθεωρήθη



Κ. ΔΑΒΑΚΗΣ

Απόσπασμα χάρτου της περιοχής

Κλίμαξ 1:20.000

100

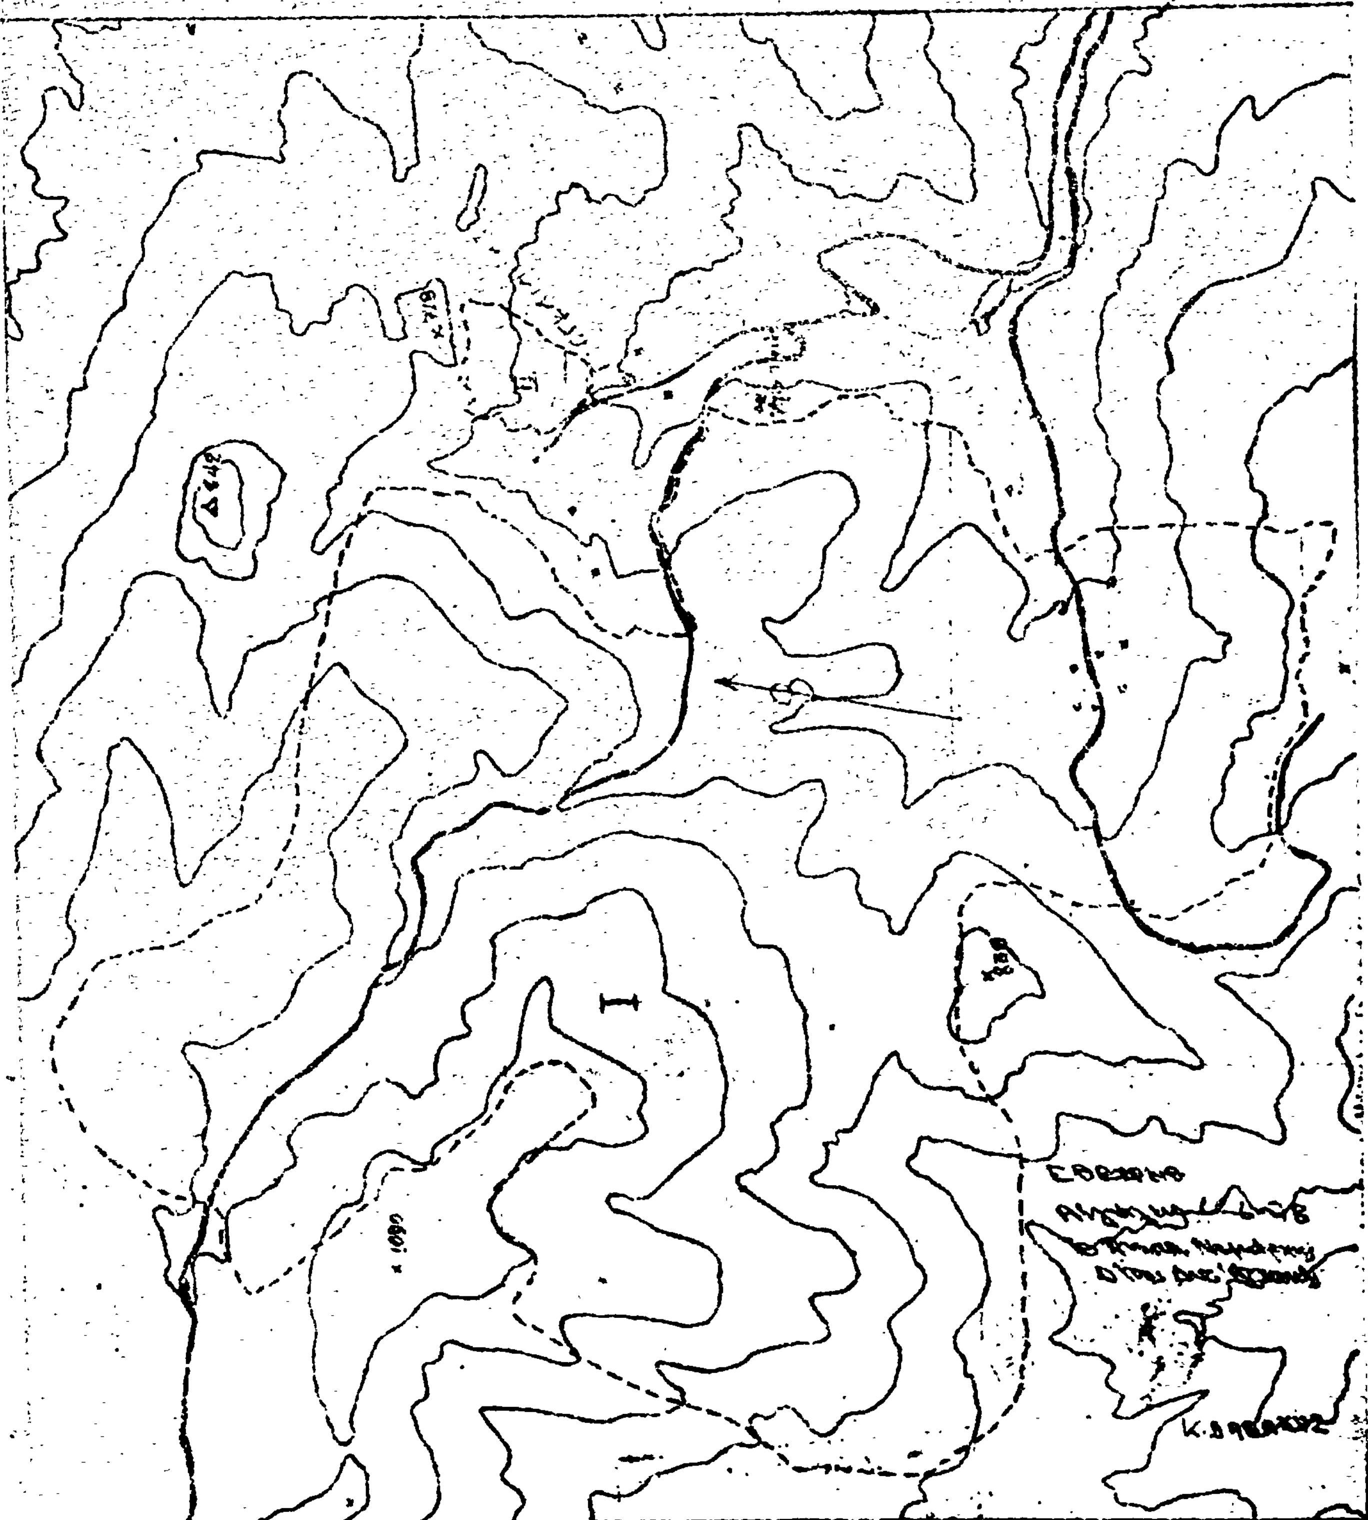
20

Αναδασωτέα Έκτασις

Έκτασις 9.550 στρ.

Υπόμνημα

Δρόμοι



Ο Συντάξας Δασολόγος

Εθεωρήθη

Εθεωρήθη

ΔΙΕΥΘΥΝΣΗ ΔΑΣΩΝ ΔΥΤ. ΑΤΤΙΚΗΣ

Σχεδιάγραμμα αναδασωτέας έκτασης στη θέση ...

Έκταση 28 στρ. ΚΛΙΜΑΞ 1:2000

(5)

ΥΠΟΜΝΗΜΑ

Όρια αναδασωτέας έκτασης

Δρόμος

ΔΑΣΟΣ ΧΑΛΕΠΙΟΥ ΠΕΥΚΗΣ

ΔΑΣΟΣ ΧΑΛΕΠΙΟΥ ΠΕΥΚΗΣ

ΕΘΕΩΡΗΘΗ

ΔΡΟΜΟΣ ΠΟΡΤΟ ΓΕΡΜΕΝΟΥ – ΒΙΛΛΙΩΝ

Πρός Βίλλια

Απόσπασμα χάρτου ΓΥΣ περιοχής

Κλίμαξ 1:20.000

ΥΠΟΜΝΗΜΑ

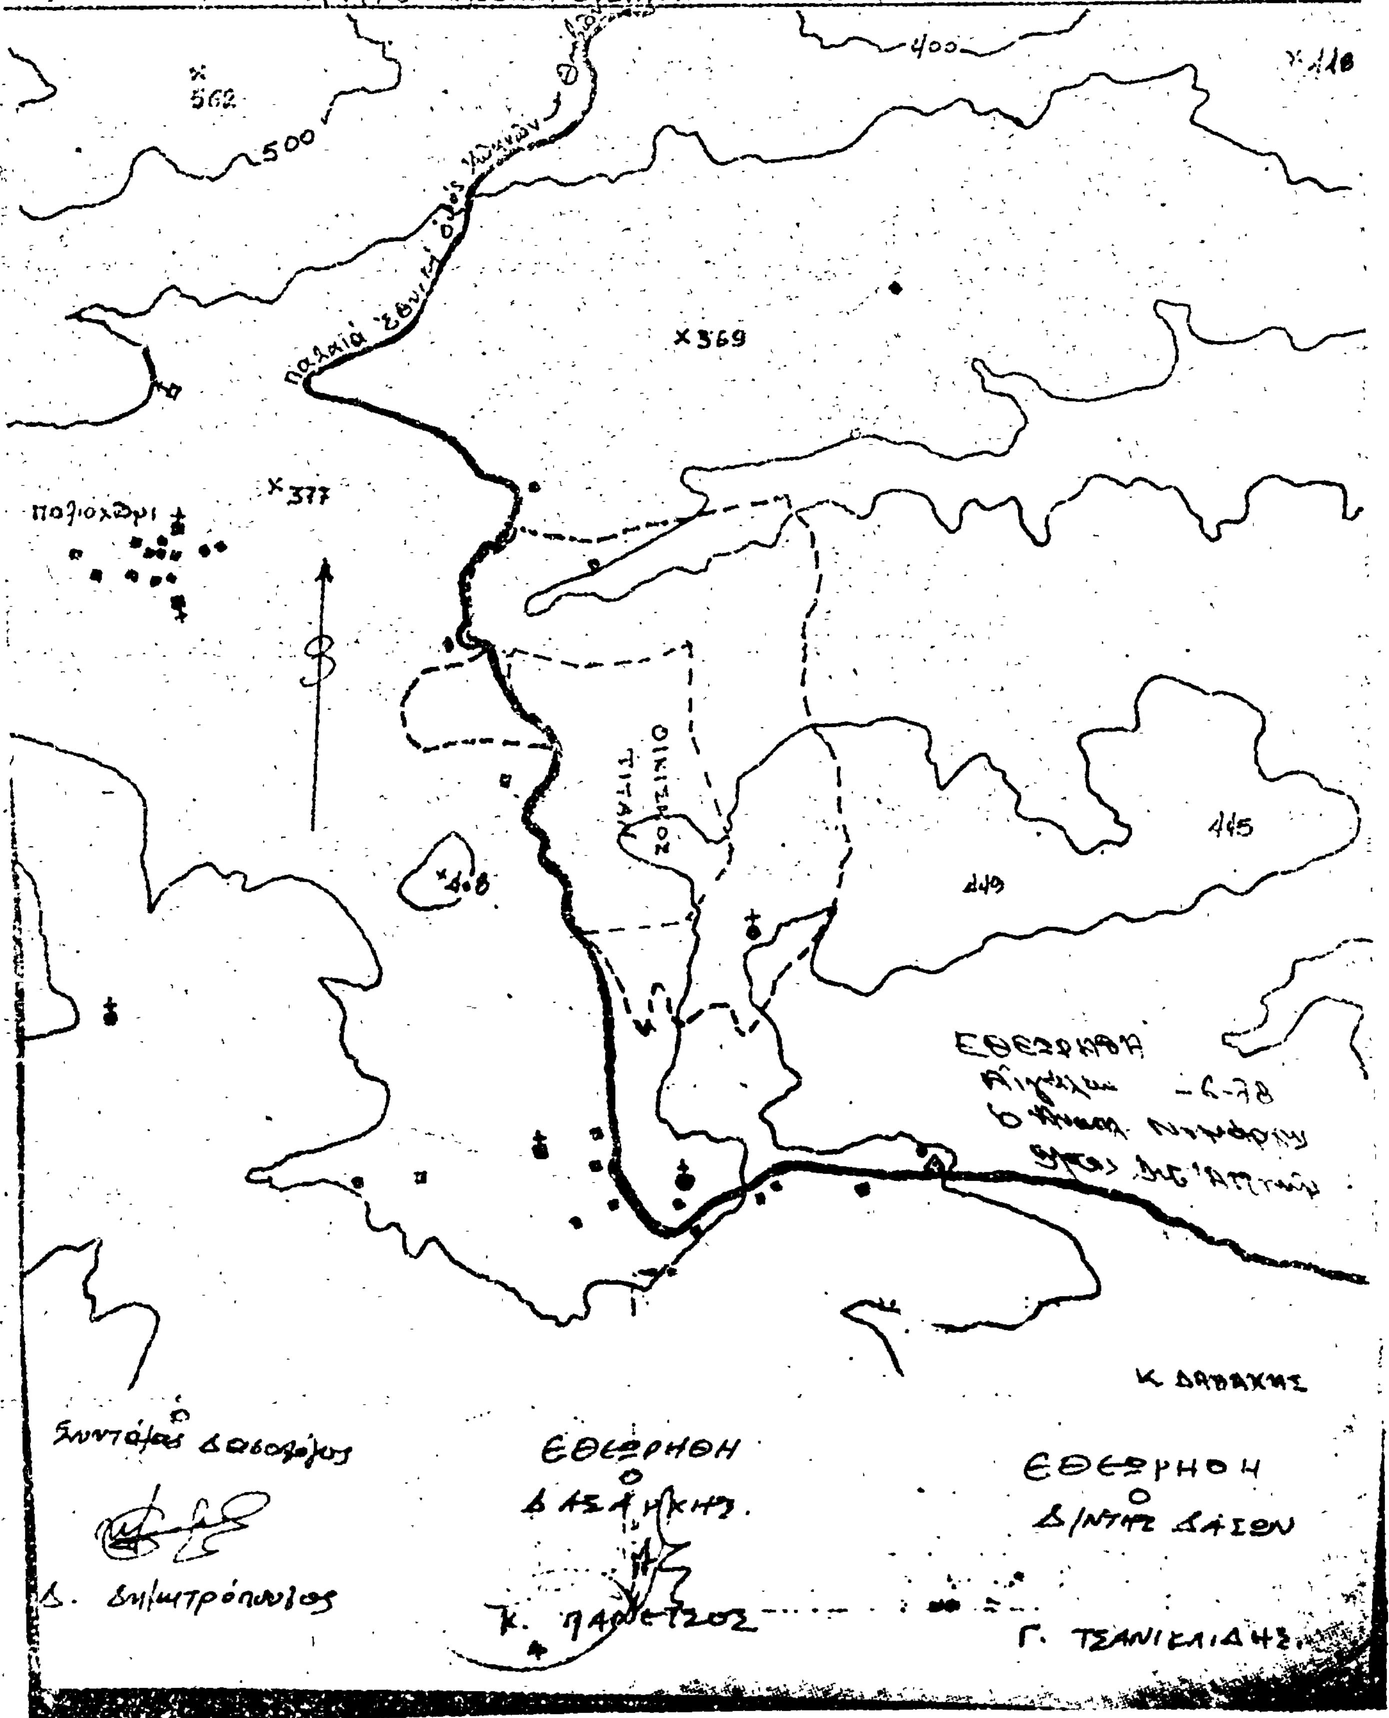
Αναδασωτέα έκταση

Οδός

100 200 300 400 500 600

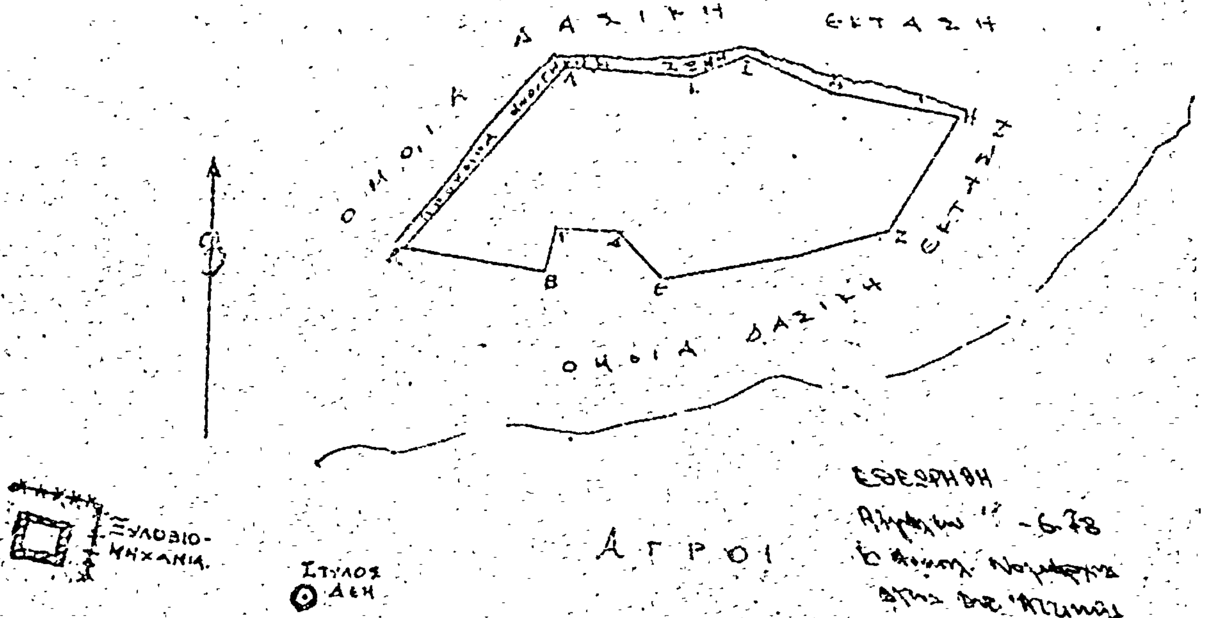
ΕΘΕΩΡΗΘΗ

ΕΘΕΩΡΗΘΗ


ΔΙΕΥΘΥΝΣΗ ΔΑΣΩΝ ΔΥΤ. ΑΤΤΙΚΗΣ
ΥΠΟΜΝΗΜΑ
Έκτασις 900 στρ.
Κλίμαξ 1:20.000
Δρόμος
562
500
400
369
377
415
449
ΟΙΚΙΣΜΟΣ
ΕΘΕΩΡΗΘΗ
Ο ΔΑΣΑΡΧΗΣ
ΕΘΕΩΡΗΘΗ
Ο
Δ/ΝΤΗΣ ΔΑΣΩΝ
Γ. ΤΣΑΝΙΚΛΙΔΗΣ
Κ. ΔΑΒΑΚΗΣ

ΔΙΕΥΘΥΝΣΙΣ ΔΑΣΩΝ ΔΥΤ. ΑΤΤΙΚΗΣ
Σχεδιάγραμμα αναδασωτέας εκτάσεως στη θέση Γκεόρι Πέτρα - Μάνδρας
Έκτασις 2,250 στρ. Κλίμαξ 1:1000
680/1978 απόφαση

ΥΠΟΜΝΗΜΑ
ΑΒΓΔΕΖΗΘΙΚΛΑ: όρια αναδασωτέας εκτάσεως
☐ Αναδασωτέα έκτασις



Κ. ΔΑΒΑΚΗΣ

ΑΠΟΣΠΑΣΜΑ ΧΑΡΤΟΥ ΤΗΣ ΠΕΡΙΟΧΗΣ: ΚΛΙΜΑΞ 1:20000

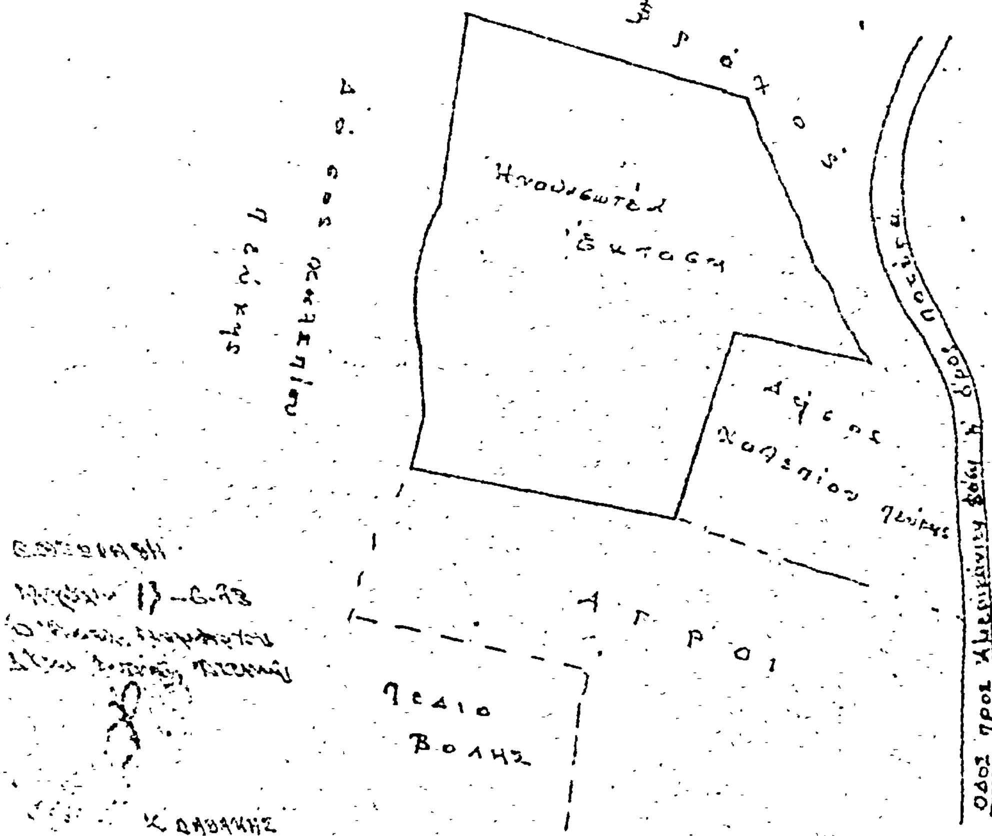
ΥΠΟΜΝΗΜΑ
Δρόμοι
Οικισμοί
☐ Αναδασωτέα έκτασις

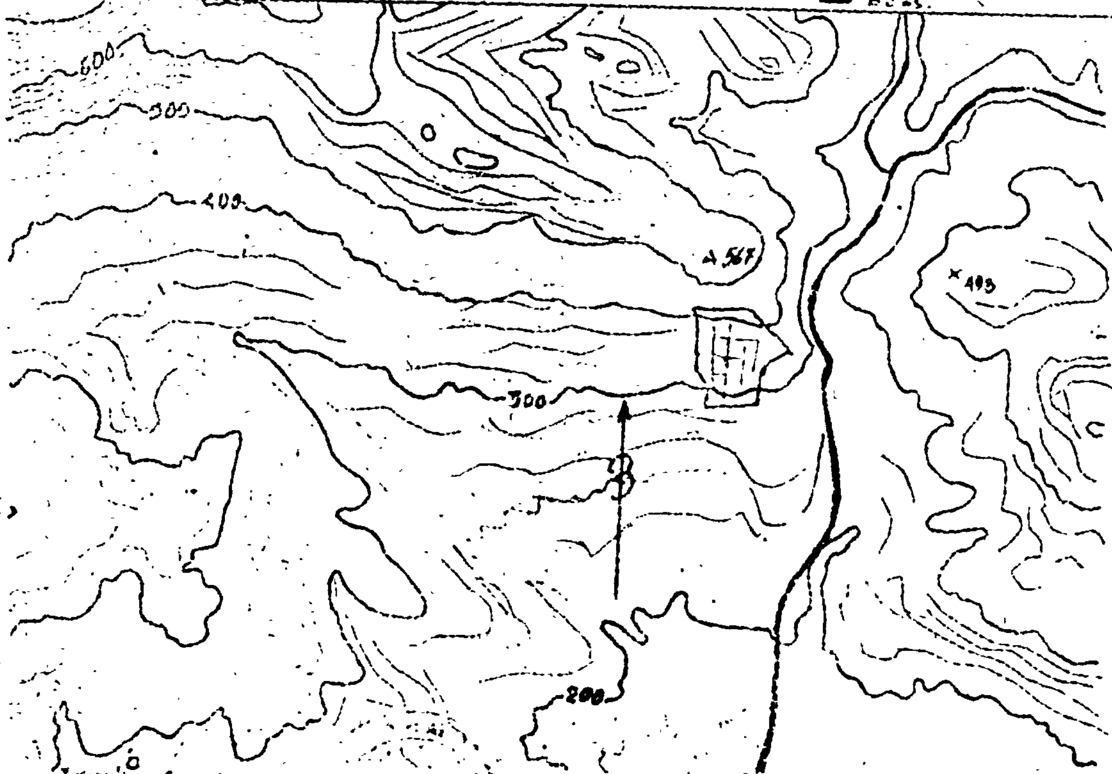
Μάνδρα

100

ΕΘΕΩΡΗΘΗ

ΕΘΕΩΡΗΘΗ


(8)
Πεδίο Βολής
Κ. ΔΑΒΑΚΗΣ


Απόσπασμα χάρτου της περιοχής
Κλίμαξ 1:20.000
ΥΠΟΜΝΗΜΑ
600
500
400
300
200
Ο Συντάξας
Δ. Δημητρόπουλος
Ε Θ Ε Ω Ρ Η Θ Η
Ε Θ Ε Ω Ρ Η Θ Η
Ο Δ/ντής Δασών

ΔΙΕΥΘΥΝΣΗ ΔΑΣΩΝ ΔΥΤ. ΑΤΤΙΚΗΣ
Απόσπασμα χάρτου αναδασωτέας εκτάσεως στη θέση Ψάθα-Αλεποχώρι
Έκταση 1900 στρ. Κλίμαξ 1:20000
Ανήκει στην υπ' αρ' Απόφαση Νομ. Δ. Αττικής 686/1978.

Υπόμνημα
Δρόμοι
Όρια αναδασωτέας εκτάσεως
Οικισμοί

ΕΘΕΩΡΗΘΗ
Αλεποχώρι 13-6-78

Κ. ΟΡΦΑΝΑΚΗΣ

Ο Συντάξας Δασολόγος

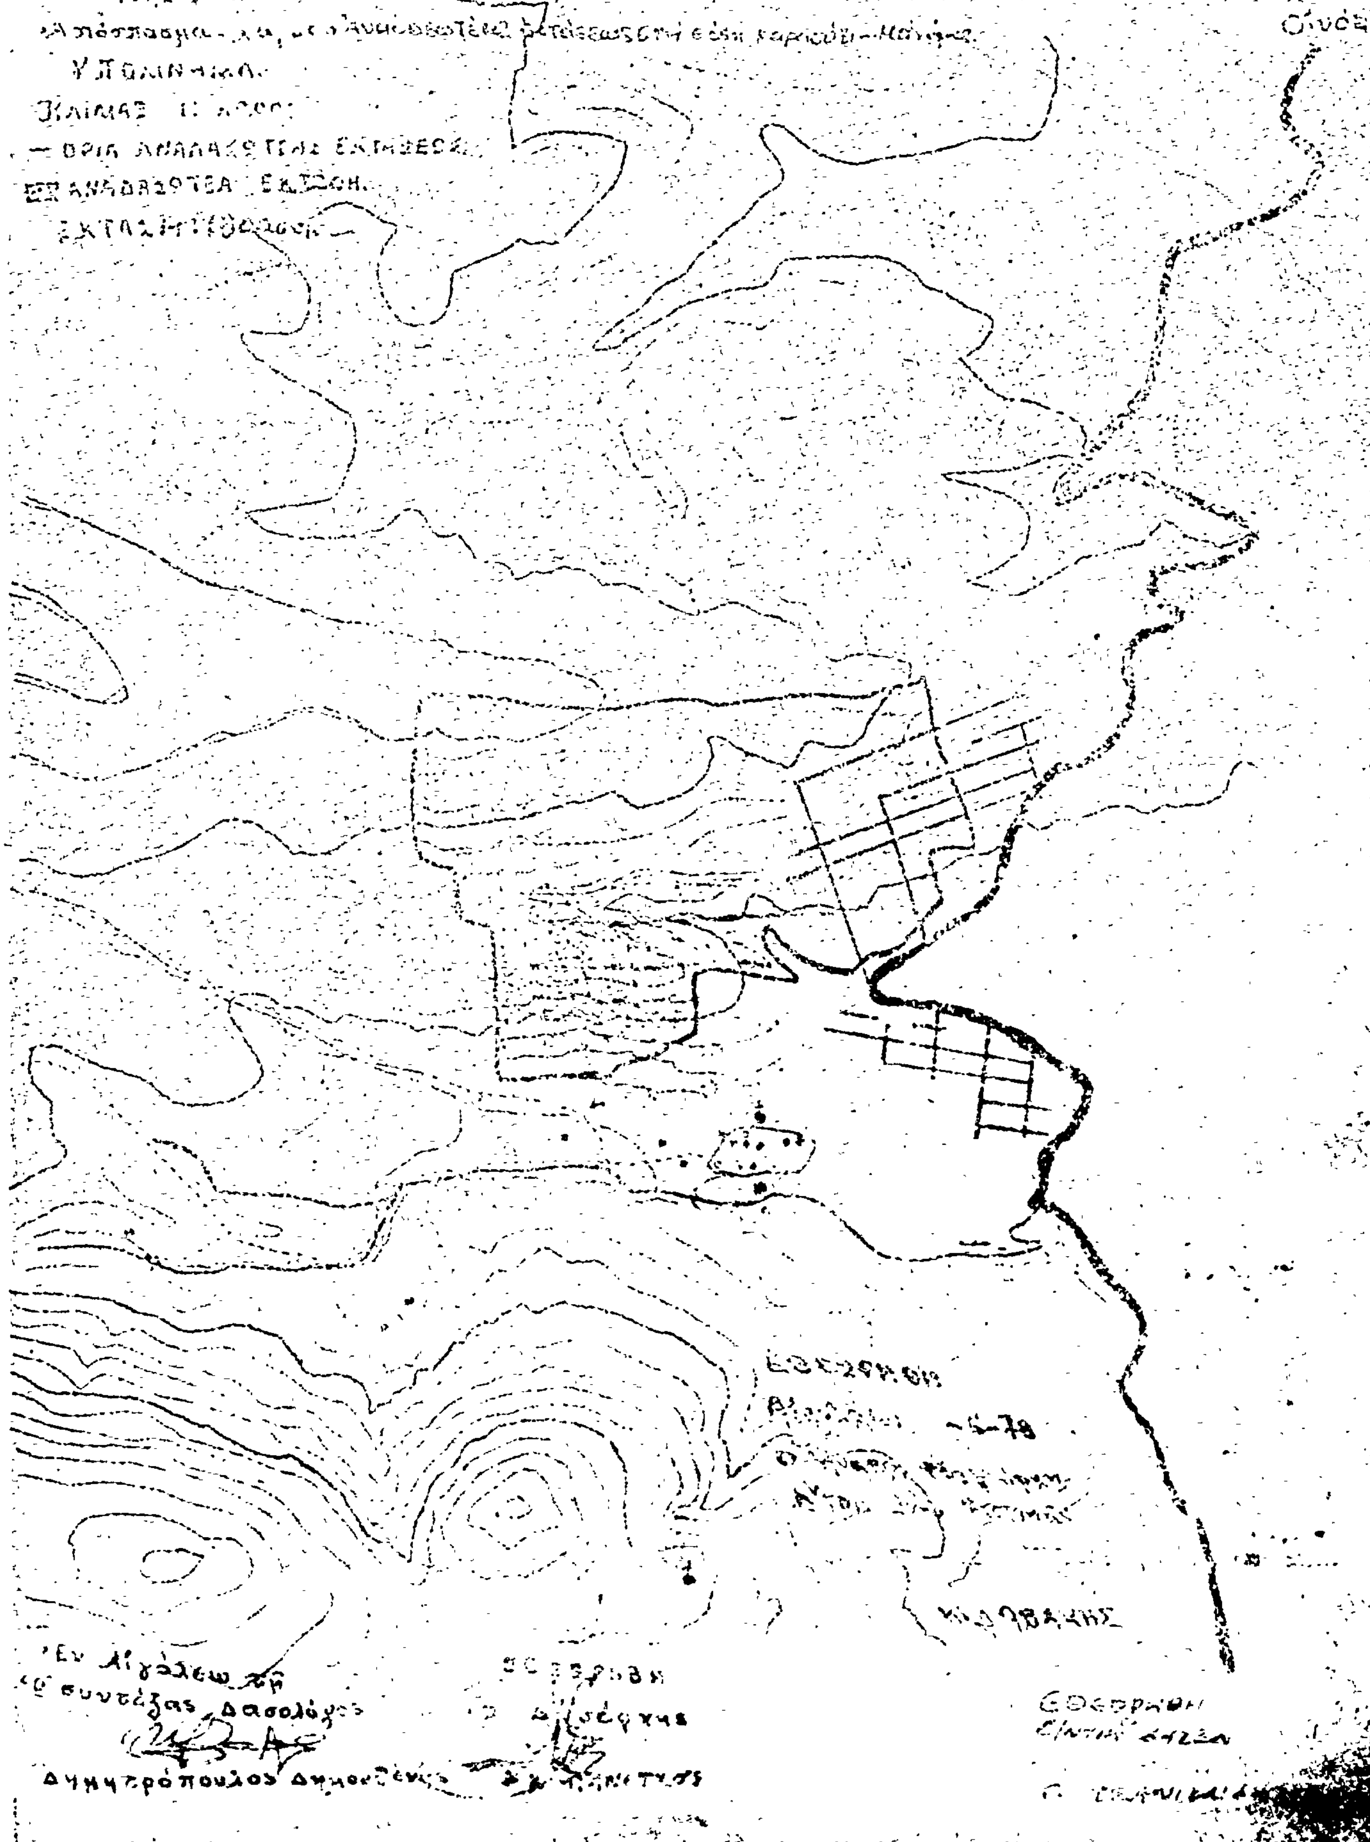
Δ. Βασιλακόπουλος

ΕΘΕΩΡΗΘΗ
Ο
ΔΑΣΑΡΧΗΣ

Ν. ΚΑΙΝΟΥΡΓΙΟΣ

ΕΘΕΩΡΗΘΗ
Ο
Δ/ΝΤΗΣ ΔΑΣΩΝ

Γ. ΤΣΑΝΙΚΛΙΔΗΣ


ΔΙΕΥΘΥΝΣΗ ΔΑΣΩΝ ΔΥΤ. ΑΤΤΙΚΗΣ
685/1978
ΥΠΟΜΝΗΜΑ
ΚΛΙΜΑΞ 1: 5000
ΕΠΑΝΑΔΑΣΩΤΕΑ ΕΚΤΑΣΙΣ
Ἐν Αἰγάλεω
ὁ συντάξας Δασολόγος
Δημητρόπουλος Δημοσθένης
ΕΘΕΩΡΗΘΗ
ὁ Δασάρχης
ΕΘΕΩΡΗΘΗ

ΔΙΕΥΘΥΝΣΗ ΔΑΣΩΝ ΔΥΤ. ΑΤΤΙΚΗΣ
Σχεδιάγραμμα ἀναδασωτέας ἐκτάσεως περιοχῆς Μάνδρας εἰς θέσιν Τσάνολη
ΕΚΤΑΣΙΣ : 1463 τ.μ.
(Ἀνήκει εἰς τὴν ὑπ' ἀριθ. 686/1978 ἀπόφασιν Ἀναπλ. Νομ. Δυτ. Ἀττικῆς)
11
ΥΠΟΜΝΗΜΑ
ΚΛΙΜΑΞ 1:1000
ΟΡΙΑ ΑΝΑΔΑΣΩΤΕΑΣ ΕΚΤΑΣΕΩΣ
ΑΝΑΔΑΣΩΤΕΑ ΕΚΤΑΣΙΣ
ΠΑΤΥΦΥΛΛΑ
ΑΕΙΦΥΛΛΑ ΠΛΑΤΥΦΥΛΛΑ
ΑΕΙΦΥΛΛΑ ΠΛΑΤΥΦΥΛΛΑ
Χωματόδρομος πρὸς Ἐλευσίνα-Μάνδραν
α β γ δ ε ζ η
ΕΘΕΩΡΗΘΗ
Αἰγάλεω 17-6-78
Ὁ Ἀναπλ. Νομάρχης
Δυτ. Ἀττικῆς
Λ. ΑΡΒΑΝΗΣ
Ἀπόσπασμα χάρτου περιοχῆς.
Μαγούλα
Μάνδρα
ΥΠΟΜΝΗΜΑ
Ὅρια ἀναδασωτέας ἐκτάσεως
Ἀναδασωτέα ἔκτασις
Χωματόδρομοι περιοχῆς
Κλίμαξ 1:20000
Ἐν Αἰγάλεῳ
Ὁ συντάξας Δασολόγος
ΕΘΕΩΡΗΘΗ
Ο ΔΑΣΑΡΧΗΣ
ΕΘΕΩΡΗΘΗ
Ο Δ/ΝΤΗΣ ΔΑΣΩΝ
Δημητρόπουλος Δημοσθένης
Κ. ΠΑΝΕΤΣΟΣ
Γ. ΤΣΑΝΙΚΛΙΔΗΣ

ΑΝΑΚΟΙΝΩΣΕΙΣ

(3)

Περὶ εἰδοποιήσεως τῆς γενομένης παρακαταθέσεως ἀποζημιώσεως λόγῳ ἀναγκαστικῆς ἀπαλλοτριώσεως ὑπὲρ τοῦ Σχολικοῦ Ταμείου τοῦ Δ' Γυμνασίου 'Αρρένων 'Ηλιουπόλεως 'Αττικῆς καὶ δαπάναις τοῦ 'Οργανισμοῦ Σχολικῶν Κτιρίων γηπέδου κειμένου ἐν 'Ηλιουπόλει 'Αττικῆς.

ΟΡΓΑΝΙΣΜΟΣ ΣΧΟΛΙΚΩΝ ΚΤΙΡΙΩΝ

Τὸ ἐν 'Αθήναις καὶ ἐπὶ τῆς ὁδοῦ Φαβιέρου 30 ἑδρεῦον Νομικὸν Πρόσωπον Δημοσίου Δικαίου ὑπὸ τὴν ἐπωνυμίαν «'Οργανισμὸς Σχολικῶν Κτιρίων», εἰδοποιεῖ ὅτι, κηρυχθείσης, ὑπὲρ τοῦ Σχολικοῦ Ταμείου τοῦ Δ' Γυμνασίου 'Αρρένων 'Ηλιουπόλεως 'Αττικῆς καὶ δαπάναις τοῦ Ο.Σ.Κ., διὰ τῆς δημοσιεύσεως εἰς τὴν 'Εφημερίδα τῆς Κυβερνήσεως (ΦΕΚ τ. Δ' 87/1973) τῆς ὑπ' ἀριθ. Π.2487/13.3.73 κοινῆς ἀποφάσεως τῶν 'Υπουργῶν Οἰκονομικῶν καὶ 'Εθνικῆς Παιδείας καὶ Θρησκευμάτων, τῆς ἀπαλλοτριωθείσης ἐκτάσεως κειμένης ἐν 'Ηλιουπόλει 'Αττικῆς καὶ μεταξὺ τῶν ὁδῶν Βουλιαγμένης, Δελφῶν Νεολαίας καὶ 'Ανωνύμου κατέθεσεν εἰς τὸ ἐν 'Αθήναις ἑδρεῦον Ταμεῖον Παρακαταθηκῶν καὶ Δανείων τὴν δυνάμει τῆς ὑπ' ἀριθ. 1542/73 καὶ 3764/78 ἀποφάσεων τοῦ Πρωτοδικείου 'Αθηνῶν καὶ 'Εφετείου 'Αθηνῶν καθορισθεῖσαν ὑπὲρ τῶν φερομένων ὡς δικαιούχων ἀποζημίωσιν, τῆς κατὰ τὰ ἄνω ἀπαλλοτριωθείσης ἐκτάσεως, ἐκδοθέντος τοῦ ὑπ' ἀριθ. 498577/3.7.78 Γραμματίου ποσοῦ δραχμῶν 3.643,950 συστάσεως Παρακαταθήκης τοῦ ἐν λόγῳ Ταμείου.

'Εν 'Αθήναις τῇ 6 'Ιουλίου 1978

'Ο 'Αναπλ. Γενικὸς Διευθυντὴς
ΓΕΩΡΓΙΟΣ ΠΟΥΡΝΑΡΑΣ

(4)

Περὶ εἰδοποιήσεως τῆς γενομένης παρακαταθέσεως ἀποζημιώσεως λόγῳ ἀναγκαστικῆς ἀπαλλοτριώσεως ὑπὲρ τοῦ Σχολικοῦ Ταμείου τοῦ 6ου Δημ. Σχολείου 'Αγίου Δημητρίου (Μπραχαμίου) καὶ δαπάναις τοῦ 'Οργανισμοῦ Σχολικῶν Κτιρίων γηπέδου κειμένου ἐν 'Αγίῳ Δημητρίῳ (Μπραχαμίου) 'Αθηνῶν.

ΟΡΓΑΝΙΣΜΟΣ ΣΧΟΛΙΚΩΝ ΚΤΙΡΙΩΝ

Τὸ ἐν 'Αθήναις ἑδρεῦον καὶ ἐπὶ τῆς ὁδοῦ Φαβιέρου 30 Νομικὸν Πρόσωπον Δημοσίου Δικαίου ὑπὸ τὴν ἐπωνυμίαν «'Οργανισμὸς Σχολικῶν Κτιρίων», εἰδοποιεῖ ὅτι, κηρυχθείσης, ὑπὲρ τοῦ Σχολικοῦ Ταμείου τοῦ 6ου Δημοτικοῦ Σχολείου 'Αγίου Δημητρίου (Μπραχαμίου) καὶ δαπάναις αὐτοῦ (Ο.Σ.Κ.), διὰ τῆς δημοσιεύσεως εἰς τὴν 'Εφημερίδα τῆς Κυβερνήσεως (ΦΕΚ τ. Δ' 101/75) τῆς ὑπ' ἀριθ. 1572/886/22.4.75 κοινῆς ἀποφάσεως τῶν 'Υπουργῶν Οἰκονομικῶν καὶ 'Εθνικῆς Παιδείας καὶ Θρησκευμάτων τῆς ἀπαλλοτριωθείσης ἐκτάσεως κειμένης ἐν 'Αγίῳ Δημητρίῳ (Μπραχαμίου) καὶ μεταξὺ τῶν ὁδῶν 'Αγίου Δημητρίου Βελεστίνου 'Ηπείρου καὶ ρέμματος κατέθεσεν εἰς τὸ ἐν 'Αθήναις ἑδρεῦον Ταμεῖον Παρακαταθηκῶν καὶ Δανείων τὴν δυνάμει τῶν ὑπ' ἀριθ. 975/76 καὶ 3101/77 ἀποφάσεων τοῦ Μονομελοῦς Πρωτοδικείου 'Αθηνῶν καὶ 'Εφετείου 'Αθηνῶν καθορισθεῖσαν ὑπὲρ τῶν φερομένων ὡς δικαιούχων ἀποζημίωσιν, τῆς κατὰ τὰ ἄνω ἀπαλλοτριωθείσης ἐκτάσεως ἐκδοθέντος τοῦ ὑπ' ἀριθ. 496324/12.6.78 Γραμματίου ποσοῦ δραχμῶν 515.220 συστάσεως Παρακαταθήκης τοῦ ἐν λόγῳ Ταμείου.

'Εν 'Αθήναις τῇ 6 'Ιουλίου 1978

'Ο 'Αναπλ. Γενικὸς Διευθυντὴς
ΓΕΩΡΓΙΟΣ ΠΟΥΡΝΑΡΑΣ

Η ΓΕΝΙΚΗ ΔΙΕΥΘΥΝΣΗ ΤΟΥ ΕΘΝΙΚΟΥ ΤΥΠΟΓΡΑΦΕΙΟΥ

ΓΝΩΣΤΟΠΟΙΕΙ ΟΤΙ:

'Η ἐτήσια συνδρομή τῆς 'Εφημερίδας τῆς Κυβερνήσεως, ἡ τιμὴ τῶν φύλλων της πού πουλιοῦνται τμηματικά καὶ τά τέλη δημοσιεύσεων στὴν 'Εφημερίδα τῆς Κυβερνήσεως, καθορίσθηκαν ἀπό 1 'Ιανουαρίου 1974 ὡς ἀκολούθως:

Α' ΕΤΗΣΙΕΣ ΣΥΝΔΡΟΜΕΣ

1. Γιά τό Τεῦχος Α'	Δραχ.	600
2. » » » Β'	»	700
3. » » » Γ'	»	500
4. » » » Δ'	»	1.000
5. » » » Νομικῶν Προσώπων Δ.Δ. κτλ	»	500
6. » » » Παράρτημα	»	300
7. » » » 'Ανωνύμων 'Εταιρειῶν κτλ.	»	3.000
8. » » Δελτίο 'Εμπορικῆς καὶ Βιομηχανικῆς 'Ιδιοκτησίας	»	200
9. Γιά ὅλα τά τεύχη καὶ τό Δ.Ε.Β.Ι.	»	6.000

Οἱ Δῆμοι καὶ οἱ Κοινότητες τοῦ Κράτους καταβάλλουν τό 1/2 τῶν ἀνωτέρω συνδρομῶν.

'Υπέρ τοῦ Ταμείου 'Αλληλοβοηθείας Προσωπικοῦ τοῦ 'Εθνικοῦ Τυπογραφείου (ΤΑΠΕΤ) ἀναλογοῦν τά ἑξῆς ποσά:

1. Γιά τό Τεῦχος Α'	Δραχ.	30
2. » » » Β'	»	35
3. » » » Γ'	»	25
4. » » » Δ'	»	50
5. » » » Νομικῶν Προσώπων Δημοσίου Δικαίου κτλ	»	25
6. » » » Παράρτημα	»	15
7. » » » 'Ανωνύμων 'Εταιρειῶν κτλ.	»	150
8. » » Δελτίο 'Εμπ. καὶ Βιομ. 'Ιδιοκτησίας	»	10
9. Γιά ὅλα τά τεύχη	»	300

Β'. ΤΙΜΗ ΦΥΛΛΩΝ

'Η τιμή πωλήσεως κάθε φύλλου, μέχρις 8 σελ., εἶναι 3 δρχ., ἀπό 9 ὡς 40 σελ. 8 δρχ., ἀπό 41 ὡς 80 σελ. 15 δρχ., ἀπό 81 σελ. καὶ ἄνω ἡ τιμή πωλήσεως κάθε φύλλου προσαυξάνεται κατά 15 δρχ. ἀνά 80 σελίδες.

Γ'. ΤΕΛΗ ΔΗΜΟΣΙΕΥΣΕΩΝ

Ι. Στό Τεῦχος 'Ανωνύμων 'Εταιρειῶν καὶ 'Εταιρειῶν Περιωρισμένης Εὐθύνης:

Α'. Δημοσιεύματα 'Ανωνύμων 'Εταιρειῶν:

1. Τῶν δικαστικῶν πράξεων	Δραχ.	400
2. Τῶν καταστατικῶν 'Ανωνύμων 'Εταιρειῶν	»	10.000
3. Τῶν τροποποιήσεων τῶν καταστατικῶν τῶν 'Ανωνύμων 'Εταιρειῶν	»	2.000
4. Τῶν ἀνακοινώσεων καὶ προσκλήσεων σέ γενικές συνελεύσεις, τῶν κατά τό ἄρθρο 32 τοῦ Ν. 3221/24 γνωστοποιήσεων, τῶν ἀνακοινώσεων, πού προβλέπονται ἀπό τό ἄρθρο 59 παρ. 3 τοῦ Ν.Δ. 400/70 «περὶ 'Αλλοδαπῶν 'Ασφαλιστικῶν 'Εταιρειῶν» καὶ τῶν ἀποφάσεων τοῦ Διοικητικοῦ Συμβουλίου τοῦ ΕΛΤΑ, πού ἀναφέρονται σέ προσωρινές διατάξεις	»	1.000
5. Τῶν ἀνακοινώσεων τῶν ὑπό διάλυση 'Ανωνύμων 'Εταιρειῶν, κατά τό Β.Δ. 20/5/1939	»	200
6. Τῶν ἰσολογισμῶν τῶν 'Ανωνύμων 'Εταιρειῶν	»	4.000
7. Τῶν συνοπτικῶν μηνιαίων καταστάσεων τῶν Τραπεζικῶν 'Εταιρειῶν	»	1.000
8. Τῶν ἀποφάσεων «περὶ ἐγκρίσεως τιμολογίων τῶν 'Ασφαλιστικῶν 'Εταιρειῶν»	»	600
9. Τῶν ὑπουργικῶν ἀποφάσεων «περὶ παροχῆς ἀδείας ἐπεκτάσεως τῶν ἐργασιῶν 'Ασφαλιστικῶν 'Εταιρειῶν», τῶν ἐκθέσεων περιουσιακῶν στοιχείων 'Ανωνύμων 'Εταιρειῶν γενικά, καὶ τῶν ἀποφάσεων τοῦ Δ.Σ. τοῦ ΕΛΤΑ, μέ τίς ὁποῖες ἐγκρίνονται καὶ δημοσιεύονται οἱ κανονισμοί αὐτοῦ	»	4.000
10. Τῶν ἀποφάσεων «περὶ παροχῆς πληρεξουσιότητος πρός ἀντιπροσώπευσιν ἐν 'Ελλάδι ἀλλοδαπῶν 'Εταιρειῶν» καὶ τῶν ἀποφάσεων «περὶ μεταβιβάσεως τοῦ χαρτοφυλακίου 'Ασφαλιστικῶν 'Εταιρειῶν κατά τό ἄρθρον 59 παρ. 1 τοῦ Ν.Δ. 400/70»	»	2.000
11. Τῶν ἀποφάσεων «περὶ συγχωνεύσεως 'Ανωνύμων 'Εταιρειῶν»	»	10.000
12. Τῶν ἀποφάσεων τῆς 'Επιτροπῆς τοῦ Χρηματιστηρίου «περὶ εἰσαγωγῆς χρεωγράφων εἰς τό Χρηματιστήριον πρός διαπραγμάτευσιν, συμφώνως πρός τάς διατάξεις τοῦ ἄρθρου 2 παρ. 3 Α.Ν. 148/67»	Δραχ.	1.000
13. Τῶν ἀποφάσεων τῆς 'Επιτροπῆς κεφαλαιαγορᾶς «περὶ διαγραφῆς χρεωγράφων ἐκ τοῦ Χρηματιστηρίου, συμφώνως πρός τάς διατάξεις τοῦ ἄρθρου 2 παρ. 4 Α.Ν. 148/1967»		1.000

Β'. Δημοσιεύματα 'Εταιρειῶν Περιωρισμένης Εὐθύνης:

1. Τῶν καταστατικῶν	»	1.000
2. Τῶν τροποποιήσεων τῶν καταστατικῶν	»	400
3. Τῶν ἀνακοινώσεων καὶ προσκλήσεων	»	200
4. Τῶν ἰσολογισμῶν	»	1.000
5. Τῶν ἐκθέσεων ἐκτιμήσεως περιουσιακῶν στοιχείων	»	1.000

Γ'. Δημοσιεύματα 'Αλληλασφαλιστικῶν Συνεταιρισμῶν - 'Αλληλασφαλιστικῶν Ταμείων καὶ Φιλανθρωπικῶν Σωματείων:

1. Τῶν ὑπουργικῶν ἀποφάσεων «περὶ χορηγήσεως ἀδείας λειτουργίας 'Αλληλασφαλιστικῶν Συνεταιρισμῶν - 'Αλληλασφαλιστικῶν Ταμείων»	»	1.000
2. Τῶν 'Ισολογισμῶν τῶν ἀνωτέρω Συνεταιρισμῶν, Ταμείων καὶ Σωματείων	»	1.000

ΙΙ. Στό Τέταρτο τεῦχος, τῶν δικαστικῶν πράξεων, προσκλήσεων καὶ λοιπῶν δημοσιεύσεων.	»	400

Τό ποσοστό ἐπί τῶν τελῶν δημοσιεύσεων στό Τεῦχος 'Ανωνύμων 'Εταιρειῶν καὶ 'Εταιρειῶν Περιωρισμένης Εὐθύνης, πού πρέπει νά καταβάλλεται ὑπέρ τοῦ Ταμείου 'Αλληλοβοηθείας Προσωπικοῦ 'Εθνικοῦ Τυπογραφείου (ΤΑΠΕΤ), ὁρίσθηκε γενικά σέ 5ο/ο.

Δ'. ΚΑΤΑΒΟΛΗ ΣΥΝΔΡΟΜΩΝ - ΤΕΛΩΝ ΔΗΜΟΣΙΕΥΣΕΩΝ ΚΑΙ ΠΟΣΟΣΤΩΝ Τ.Α.Π.Ε.Τ.

1. Οἱ συνδρομές τοῦ ἐσωτερικοῦ καὶ τά τέλη δημοσιεύσεων προκαταβάλλονται στά Δημόσια Ταμεῖα ἔναντι ἀποδεικτικοῦ εἰσπράξεως, τό ὁποῖο φροντίζει ὁ ἐνδιαφερόμενος νά τό στείλει στὴν 'Υπηρεσία τοῦ 'Εθνικοῦ Τυπογραφείου.

2. Οἱ συνδρομές τοῦ ἐξωτερικοῦ εἶναι δυνατό νά στέλνονται καὶ σέ ἀνάλογο συνάλλαγμα μέ ἐπιταγή ἐπ' ὀνόματι τοῦ Διευθυντῆ τῶν Διοικητικῶν καὶ Οἰκονομικῶν 'Υποθέσεων τοῦ 'Εθνικοῦ Τυπογραφείου.

3. Τό ὑπέρ τοῦ ΤΑΠΕΤ ποσοστό ἐπί τῶν ἀνωτέρω συνδρομῶν καὶ τελῶν δημοσιεύσεων καταβάλλεται ὡς ἑξῆς:

α) στὴν 'Αθήνα: στό Ταμεῖο τοῦ ΤΑΠΕΤ (Κατάστημα 'Εθνικοῦ Τυπογραφείου),

β) στίς ὑπόλοιπες πόλεις τοῦ Κράτους: στά Δημόσια Ταμεῖα καὶ ἀποδίδεται στό ΤΑΠΕΤ σύμφωνα μέ τίς 192378/3639/1947(ΡΟΝΕΟ 185) καὶ 178048/5321/31.7.65 (ΡΟΝΕΟ 139) ἐγκύκλιες διαταγές τοῦ Γ.Λ.Κ.,

γ) στίς περιπτώσεις συνδρομῶν ἐξωτερικοῦ: ὅταν ἡ ἀποστολή τους γίνεται μέ ἐπιταγές, μαζί μ'αὐτές στέλνεται καὶ τό ὑπέρ τοῦ ΤΑΠΕΤ ποσοστό.

Ο Γενικός Διευθυντής
ΒΑΣΙΛΕΙΟΣ ΣΤ. ΝΙΚΑΣ

ΑΠΟ ΤΟ ΕΘΝΙΚΟ ΤΥΠΟΓΡΑΦΕΙΟ